


Palestra

PIANO TERRA

Totale Posti n. 62

Percorso di Evacuazione

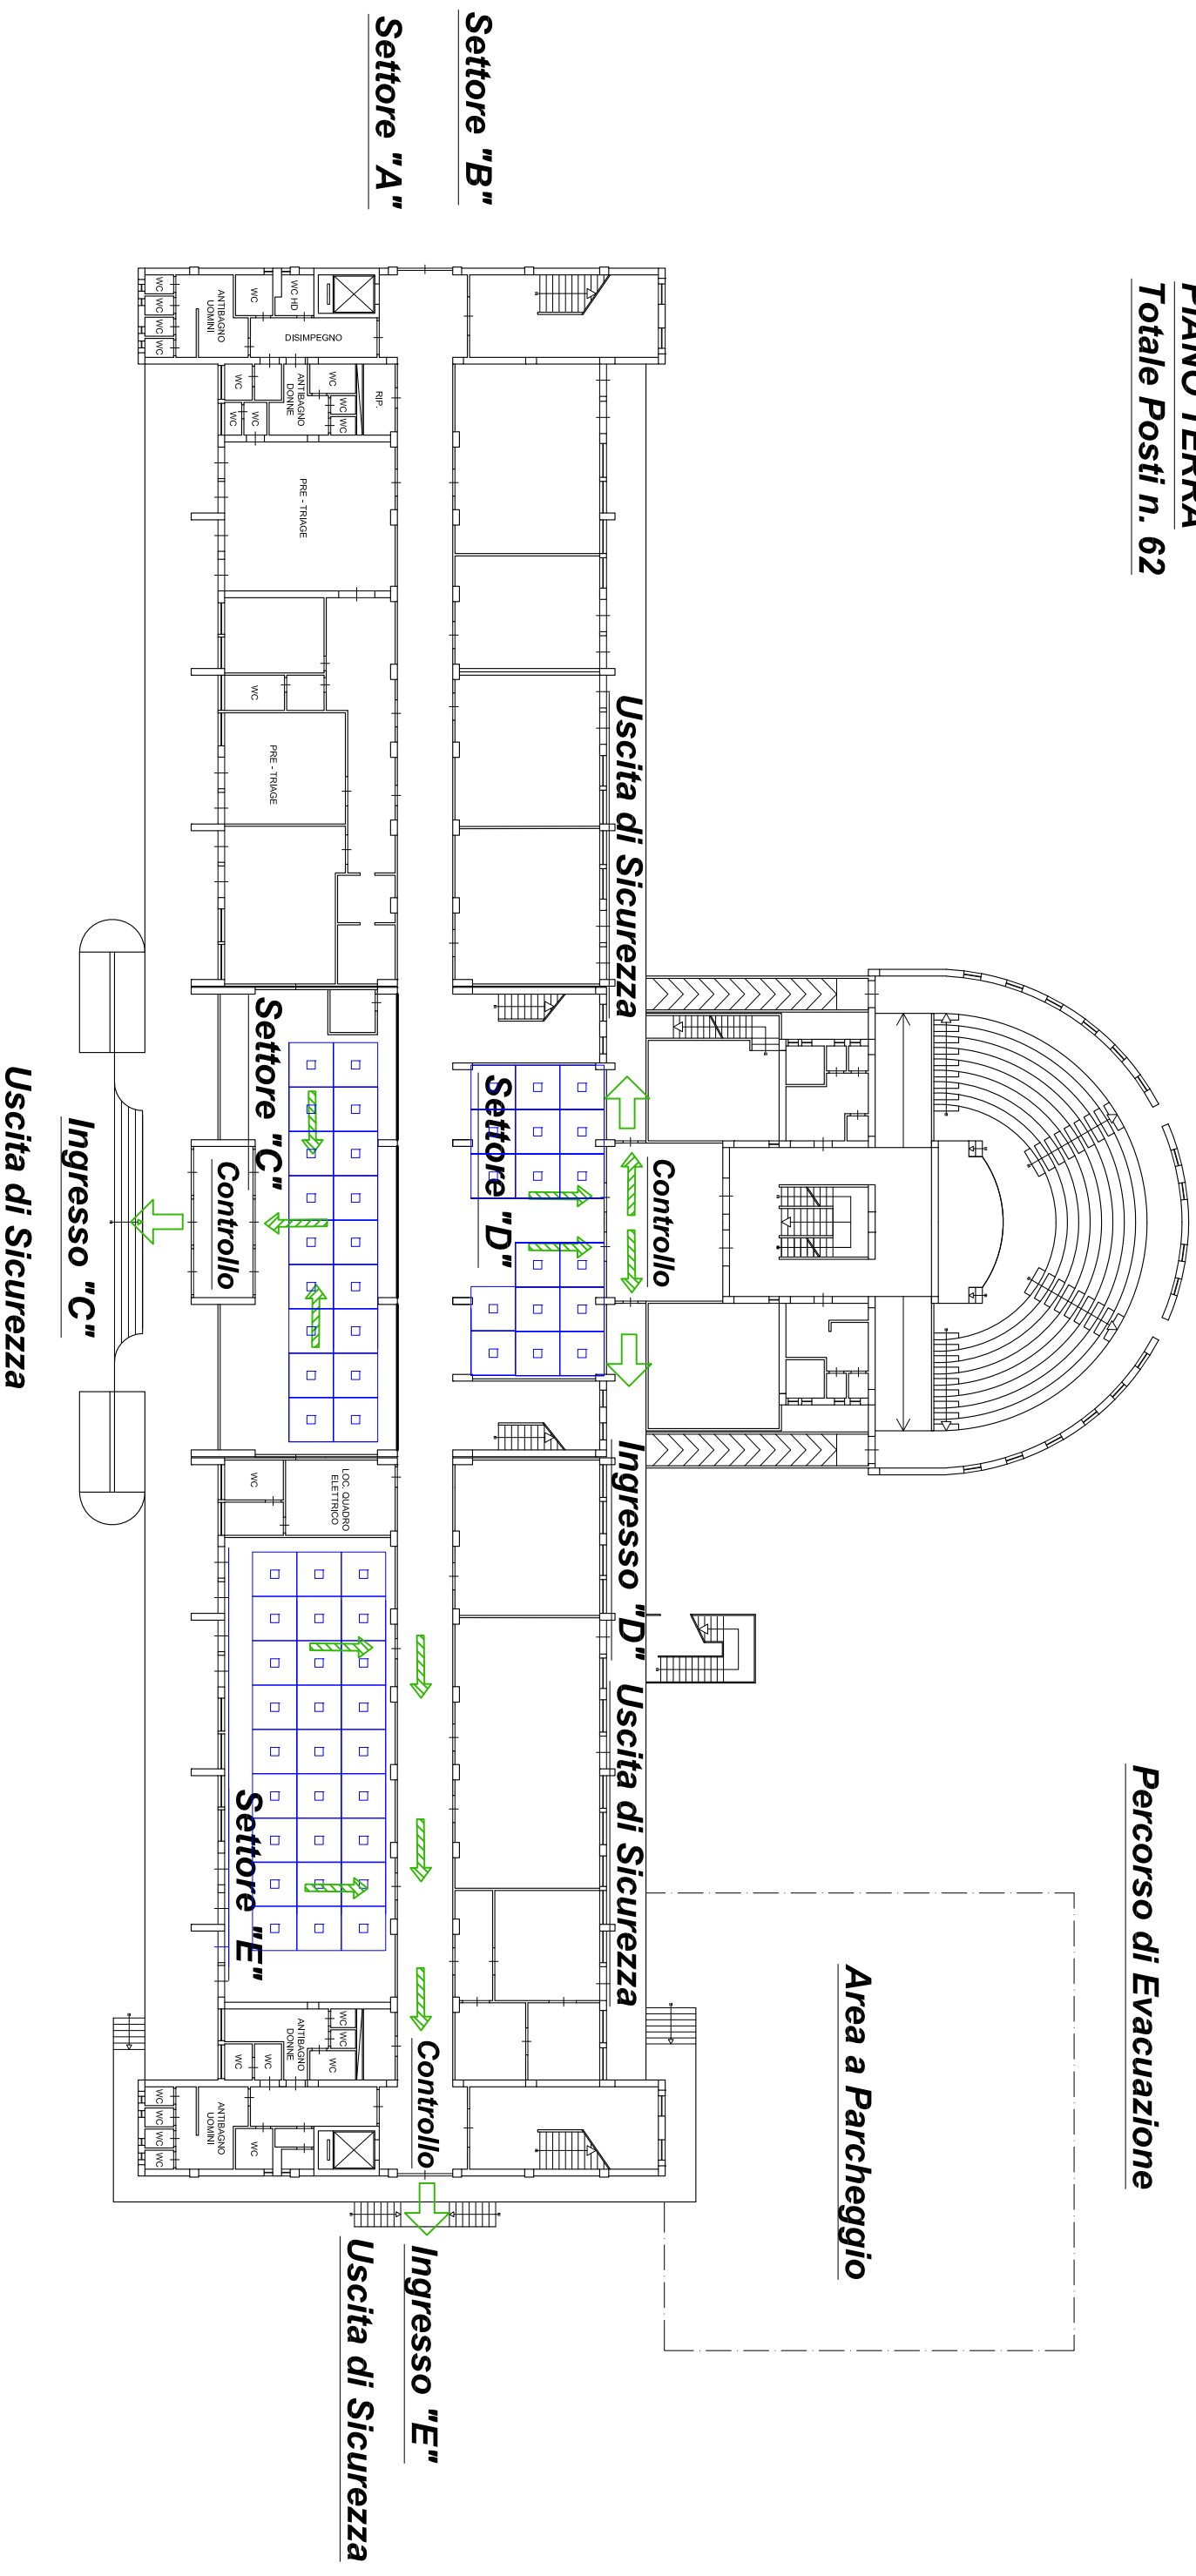

Campobello di Mazara, 13.05.2021

Il Capo Settore
Arch. Ignazio Graziano