

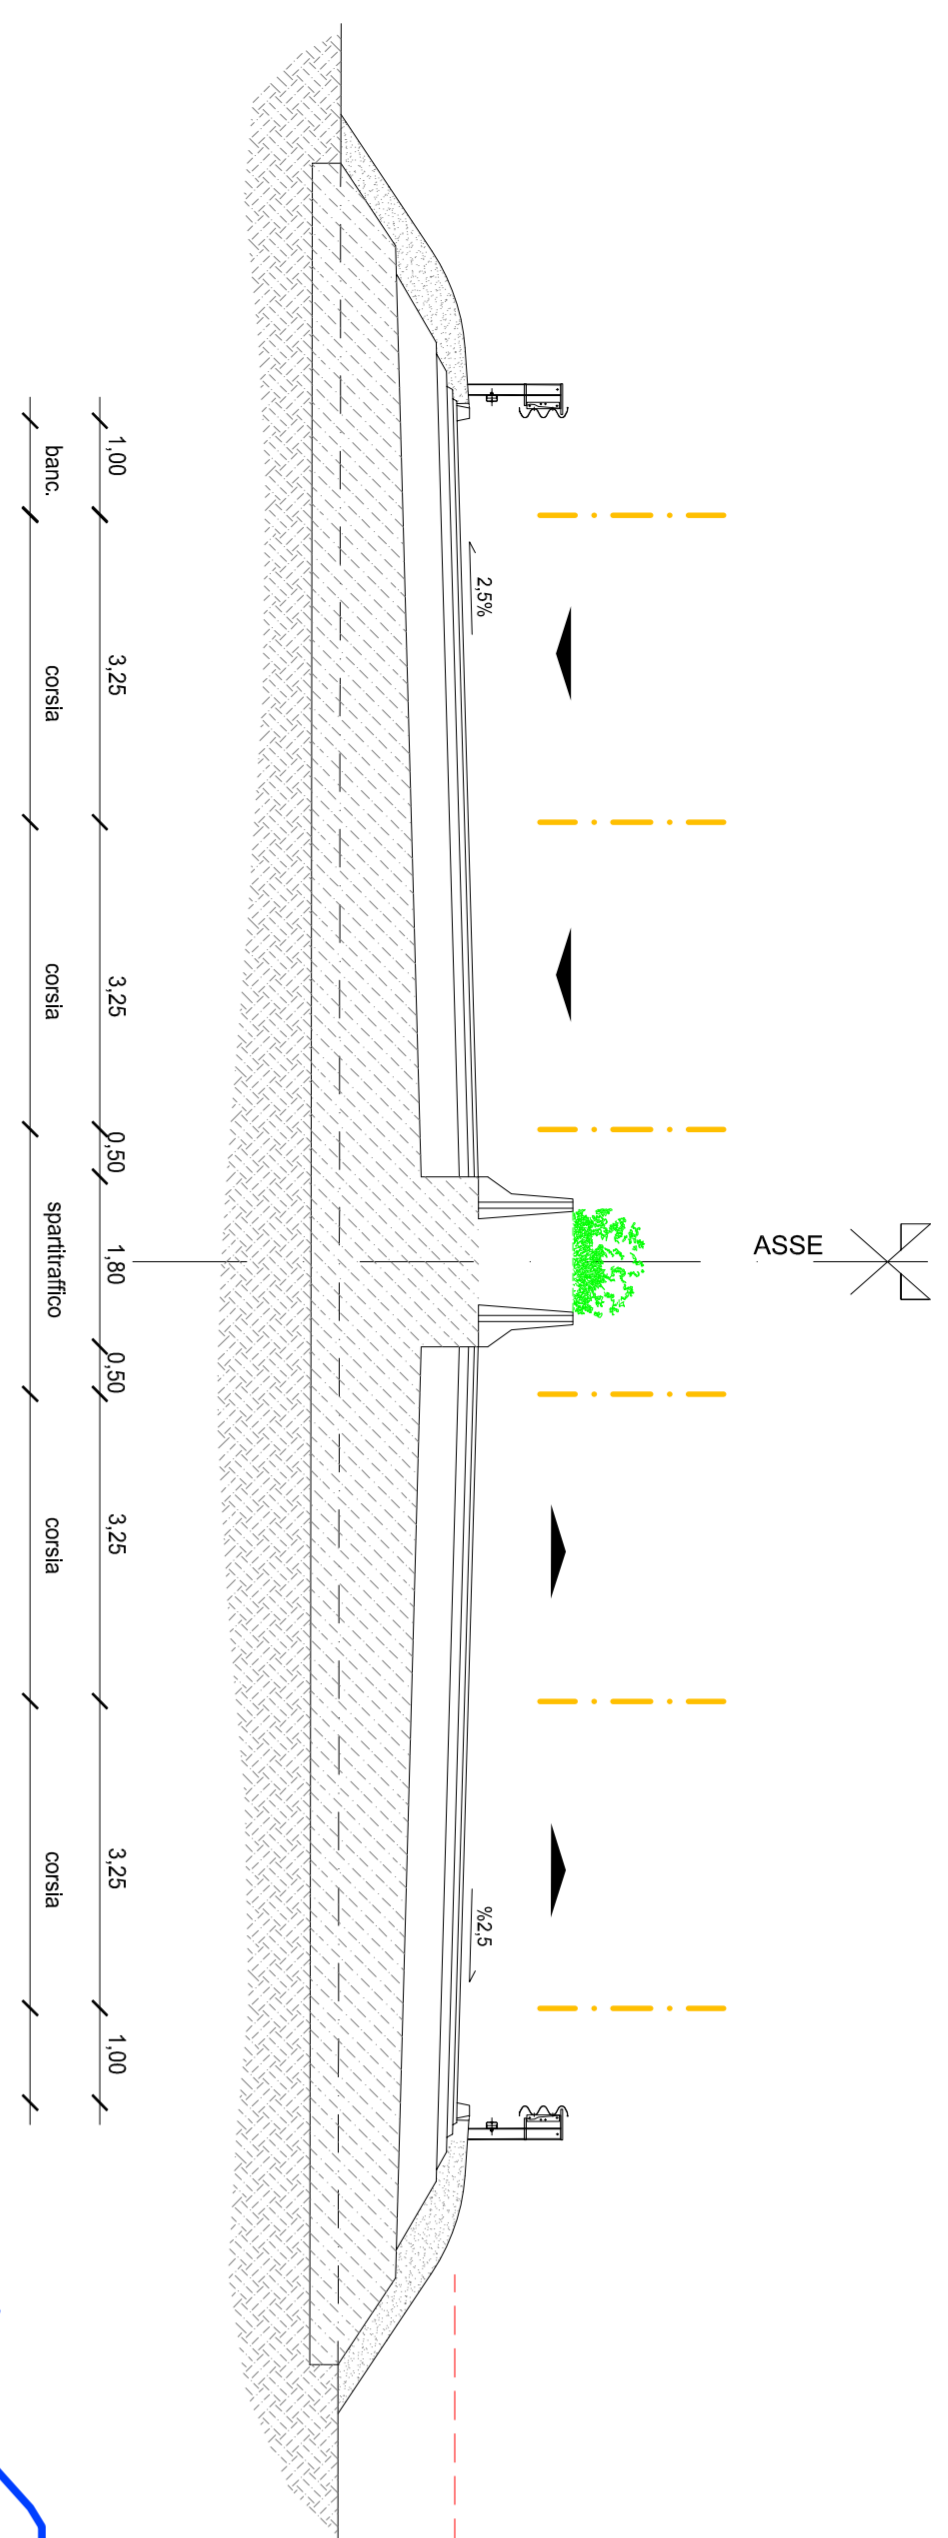


SEZIONE TIPO

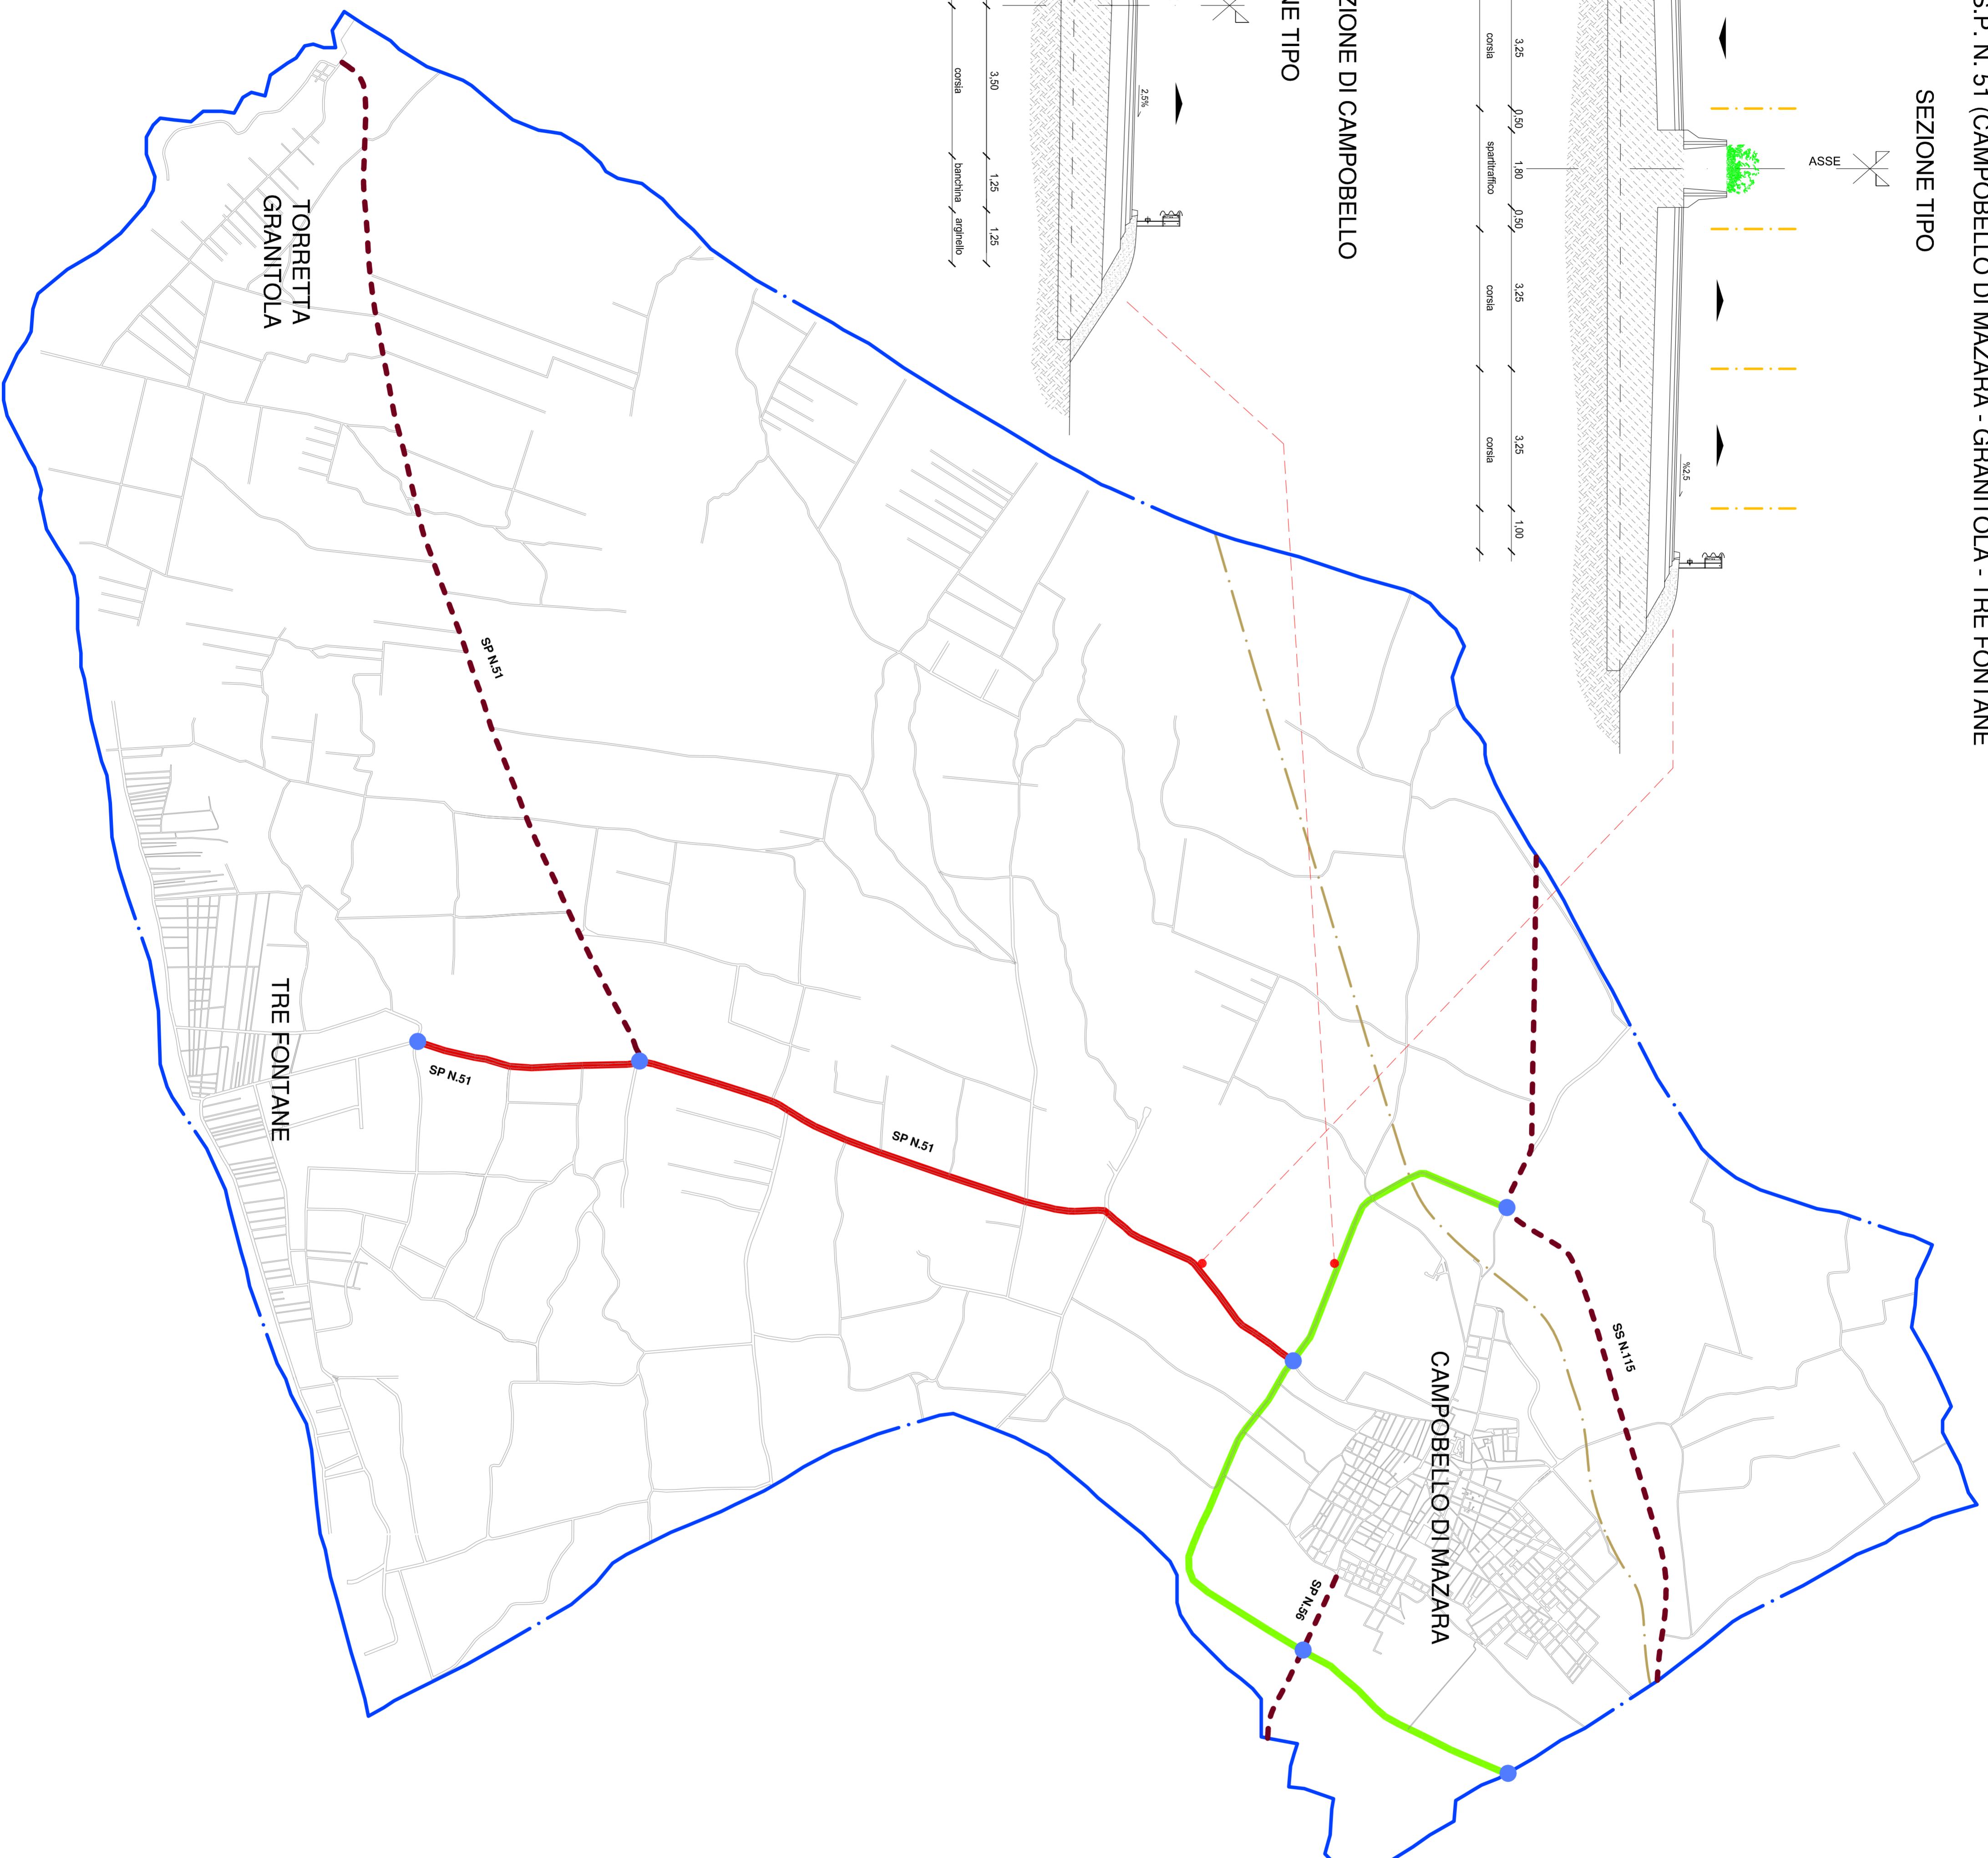


NUOVA CIRCONVALLAZIONE DI CAMPOBELLO

SEZIONE TIPO

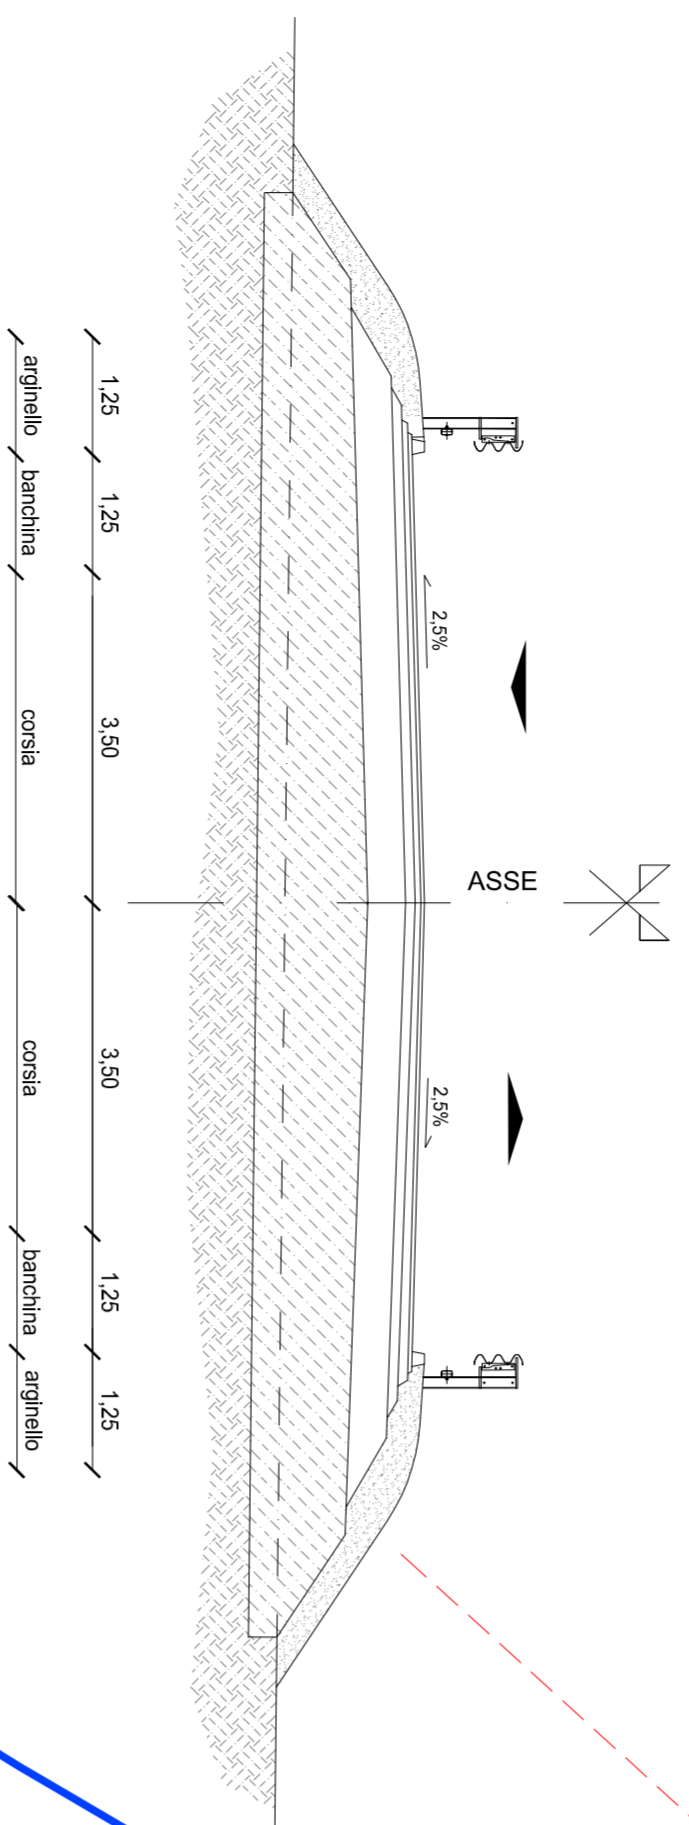

P.U.T. 2010

Piano Urbano del Traffico
Aggiornamento 2010

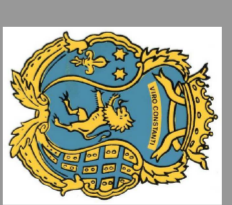

COMUNE DI CAMPOBELLO DI MAZARA
Provincia Regionale di Trapani
VII Settore - Lavori Pubblici
Ufficio Progettazione e Pianificazione



Studio Ingegneri Associati S.r.l.
Pia. D. Ing. Marco Giamberini

PIANO URBANO DEL TRAFFICO

MISURE E STRATEGIE PER IL MIGLIORAMENTO DELLA MOBILITA' E DELLA SICUREZZA STRADALE
"INTERVENTI DI RIQUALIFICAZIONE FUNZIONALE E MESSA IN SICUREZZA DELLA VIABILITA' EXTRAURBANA"
Tav. 15

- Nuova Circonvallazione;
- Raddoppio della S.P. 51

LEGENDA

- - - Viabilità extraurbana primaria.
- Raddoppio della carreggiata della SP 51
- Nuova Circonvallazione di Campobello
- Intersezioni con la viabilità extraurbana